


RZUT PARTERU
INWENTARYZACJA
SKALA 1:100

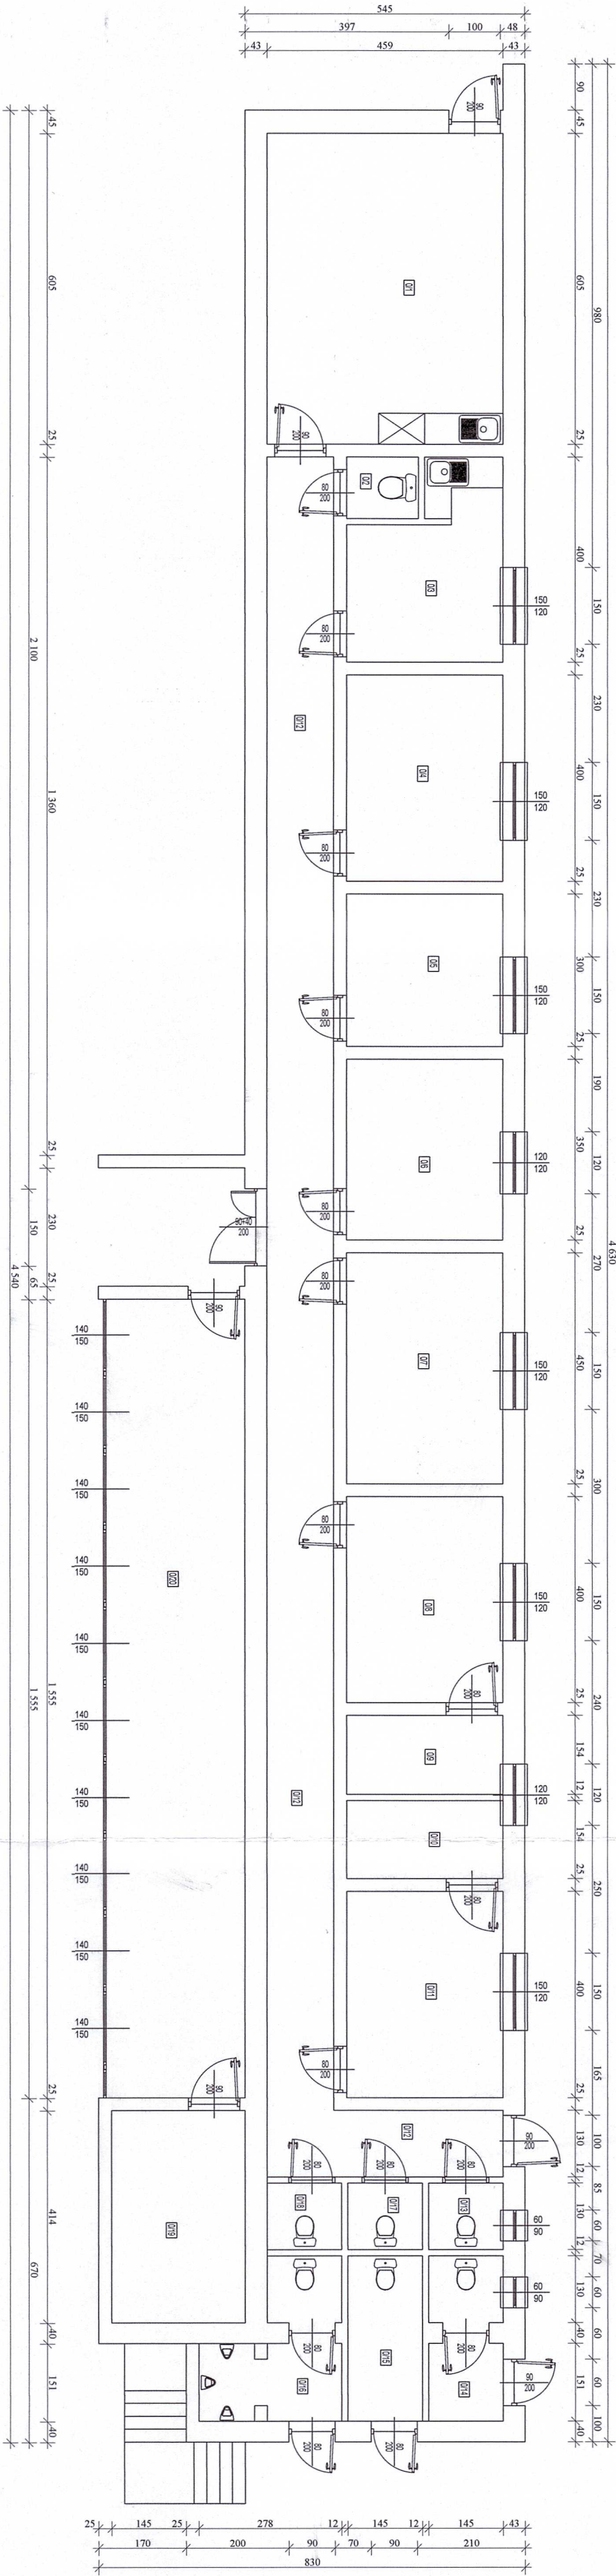

ZESTAWIENIE POMIESZCZEŃ		
Lp.	Nazwa pomieszczenia	Powierzchnia m ²
01	Pom. socjalne	pos. bel. 27.77
02	WC	pos. bel. 1.68
03	Pomieszczenie trenerów	pos. bel. 10.09
04	Biurowie	pos. bel. 12.16
05	Pokoje sędziów	pos. bel. 9.12
06	Kuchnia	pos. bel. 10.64
07	Magazyn	pos. bel. 13.68
08	Szafownia	pos. bel. 12.16
09	Łazienka	pos. bel. 4.68
10	Łazienka	pos. bel. 4.68
11	Szafownia	pos. bel. 12.16
12	Korytarz	pos. bel. 47.83
13	WC	pos. bel. 1.88
14	WC	pos. bel. 4.43
15	WC niepełnosprawnych	pos. bel. 4.65
16	WC	pos. bel. 6.29
17	WC	pos. bel. 1.88
18	WC	pos. bel. 1.88
19	Magazyn	pos. bel. 10.76
20	Korytarz	pos. bel. 41.98
Razem		240.40

Projektował: Nr uprawnień Czynność:	mgr inż. Grzegorz Skowroński PDK0250/PWOK/16	Konstrukcyjna	Podpis <i>Skowroński</i>
Branża			
Imię i Nazwisko			
Tytuł rysunku: Nazwa inwestycji:			
RZUT PARTERU - INWENTARYZACJA ORAZ PRZEGRÓD ZEWNĘTRZNYCH W BUDYNKU ADMINISTRACYJNO SPORTOWYM WRAZ Z INFRASTRUKTURĄ TECHNICZNĄ.			
Adres inwestycji: dz. nr ewid. gr. 102/7/1 obr. 1 Pilzno J. ewid. 180306_4.0001.102/7/1 Pilzno			
Inwestor: Gmina Pilzno, ul. Rynek 6, 39-220 Pilzno			
Data: 23 Luty 2026			
Skala: 1:100		Nr rysunku: 2	