


RZUT PARTERU
ROZBIÓRKI
SKALA 1:100

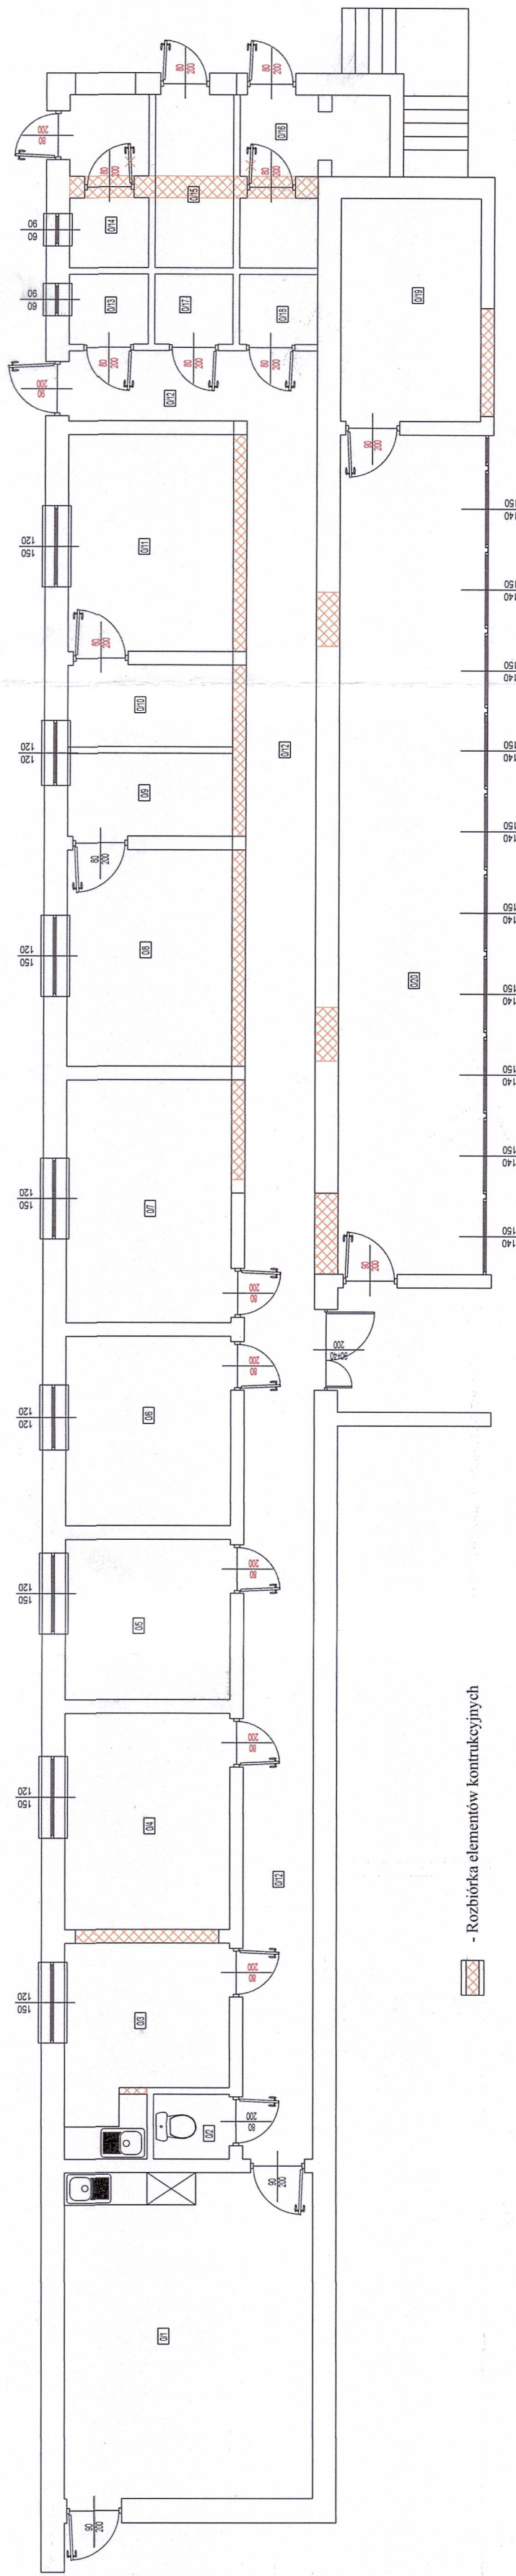

ZESTAWIENIE POMIESZCZEŃ		
Lp.	Nazwa pomieszczenia	Posadzka
01	Pom. socjalne	pos. bet.
02	WC	pos. bet.
03	Pomieszczenie trenerów	pos. bet.
04	Biurowie	pos. bet.
05	Pokoje sędziów	pos. bet.
06	Kuchnia	pos. bet.
07	Magazyn	pos. bet.
08	Szafnia	pos. bet.
09	Łazienka	pos. bet.
10	Łazienka	pos. bet.
11	Szafnia	pos. bet.
12	Korytarz	pos. bet.
13	WC	pos. bet.
14	WC	pos. bet.
15	WC niepełnosprawnego	pos. bet.
16	WC	pos. bet.
17	WC	pos. bet.
18	WC	pos. bet.
19	Magazyn	pos. bet.
20	Korytarz	pos. bet.
Razem		240,41

Projektował: mgr inż. Grzegorz Skowronski	Konstrukcyjna	Podpis
Nr uprawnień PDK/0250/PWOK/16	Branża	
Czynność:	Imię i Nazwisko	
Tytuł rysunku: RZUT PARTERU - ROZBÓRKI Nazwa inwestycji: PRZEBUDOWA ELEMENTÓW KONSTRUKCYJNYCH ORAZ PRZEGRÓD ZEWNĘTRZNYCH W BUDYNKU ADMINISTRACYJNO SPORTOWYM WRAZ Z INFRASTRUKTURĄ TECHNICZNĄ.		
Adres inwestycji: dz. nr ewid. gr. 1027/1 obr. 1 Pilzno i. ewid. 180306, 4.0001.1027/1 Pilzno		
Inwestor: Gmina Pilzno, ul. Rynek 6, 39-220 Pilzno		
Data: 23 Luty 2026	Skala: 1:100	Nr rysunku: 3