


RZUT PARTERU
STAN PROJEKTOWANY
SKALA 1:100

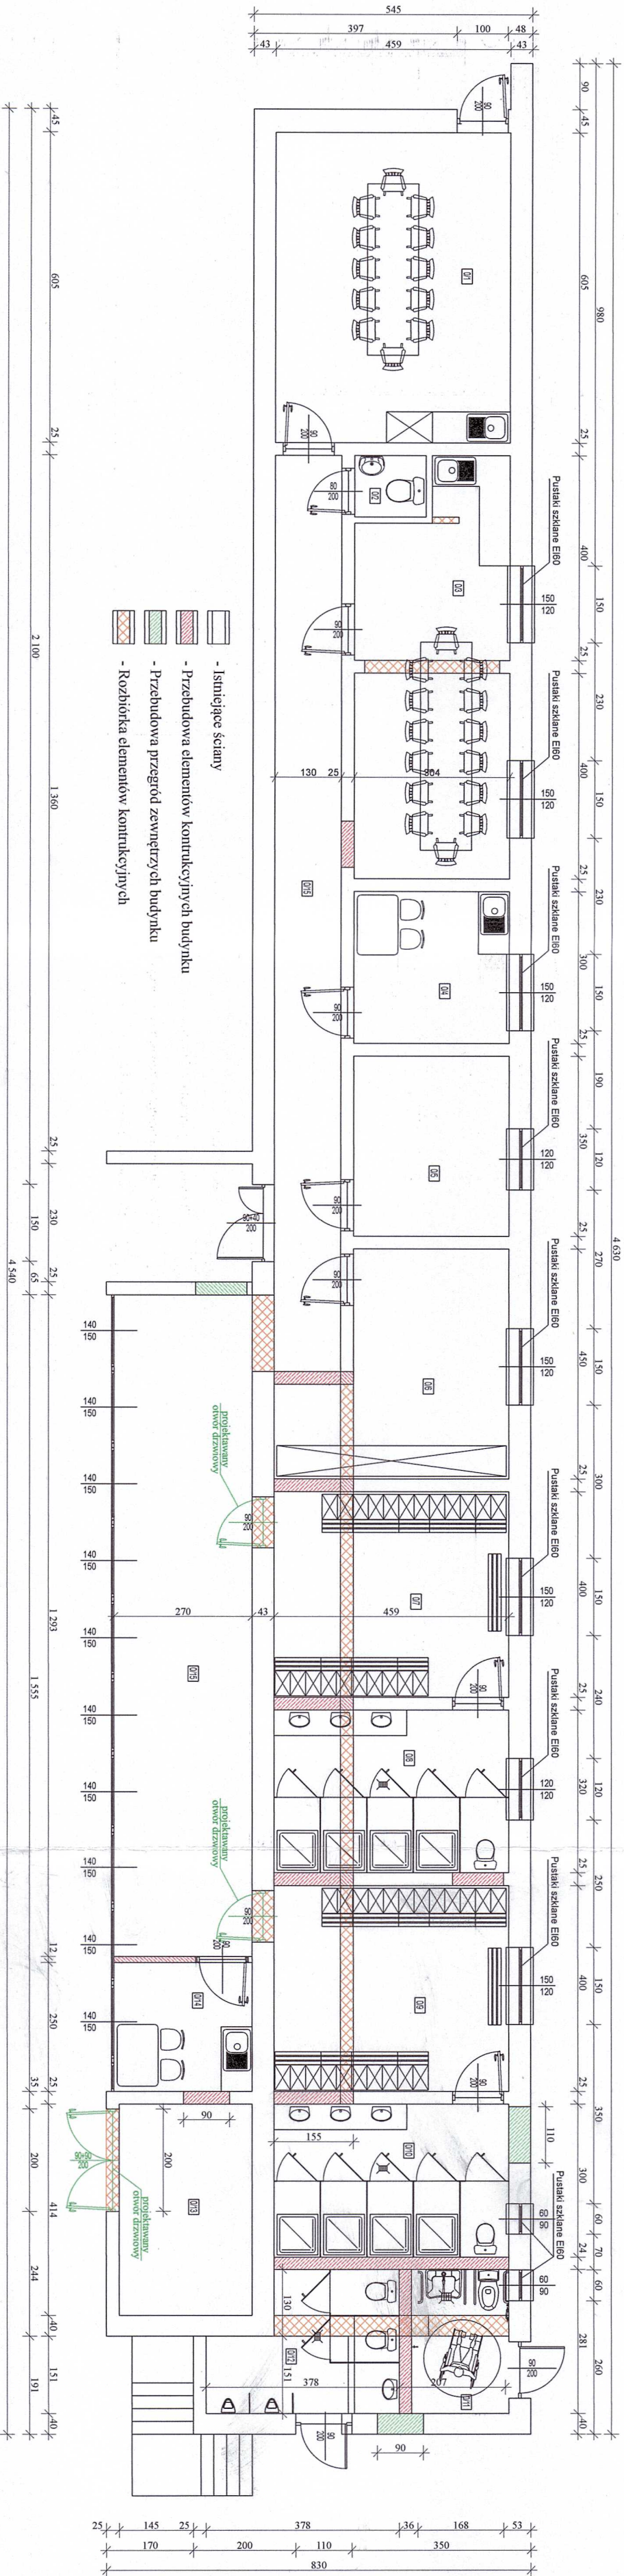

- Istniejące ściany
- Przebudowa elementów konstrukcyjnych budynku
- Przebudowa przegród zewnętrznych budynku
- Rozbiórka elementów konstrukcyjnych

ZESTAWIENIE POMIESZCZEŃ		
Lp.	Nazwa pomieszczenia	Posadzka m2
01	Pom. socjalne	pos. bel 27.77
02	WC	pos. bel 1.68
03	Pomieszczenie treningów	pos. bel 22.97
04	Pokój sędziów	pos. bel 9.12
05	Kuchnia	pos. bel 10.64
06	Magazyn	pos. bel 16.55
07	Szafka	pos. bel 18.36
08	Łazienka	pos. bel 14.68
09	Szafka	pos. bel 18.36
010	Łazienka	pos. bel 13.77
011	WC niepełnosprawnośdamska	pos. bel 5.34
012	WC Męskie	pos. bel 8.89
013	Magazyn	pos. bel 10.76
014	Pokój obserwatora	pos. bel 6.75
015	Korridor	pos. bel 58.83
Razem		244.47

Projektant:	mgr inż. Grzegorz Skowronski	Konstrukcyjna	Podpis
Nr uprawnień:	PDK0250/PWOK/16	Branda	Skowronski Grzegorz
Czytność:	Inię i Nazwisko		
Tytuł rysunku: RZUT PARTERU - STAN PROJEKTOWANY			
Nazwa inwestycji: PRZEBUDOWA ELEMENTÓW KONSTRUKCYJNYCH ORAZ PRZEGRÓD ZEWNĘTRZNYCH W BUDYNKU ADMINISTRACYJNO SPORTOWYM WRAZ Z INFRASTRUKTURĄ TECHNICZNĄ.			
Adres inwestycji: dz. nr ewid. gr. 1027/1 obr. 1 Pilzno			
Inwestor: Gmina Pilzno, ul. Rynek 6, 39-220 Pilzno			
Data: 23 Luty 2026			
Skala: 1:100		Nr rysunku: 4	