


RZUT PARTERU

ROZBIÓRKI
SKALA 1:100

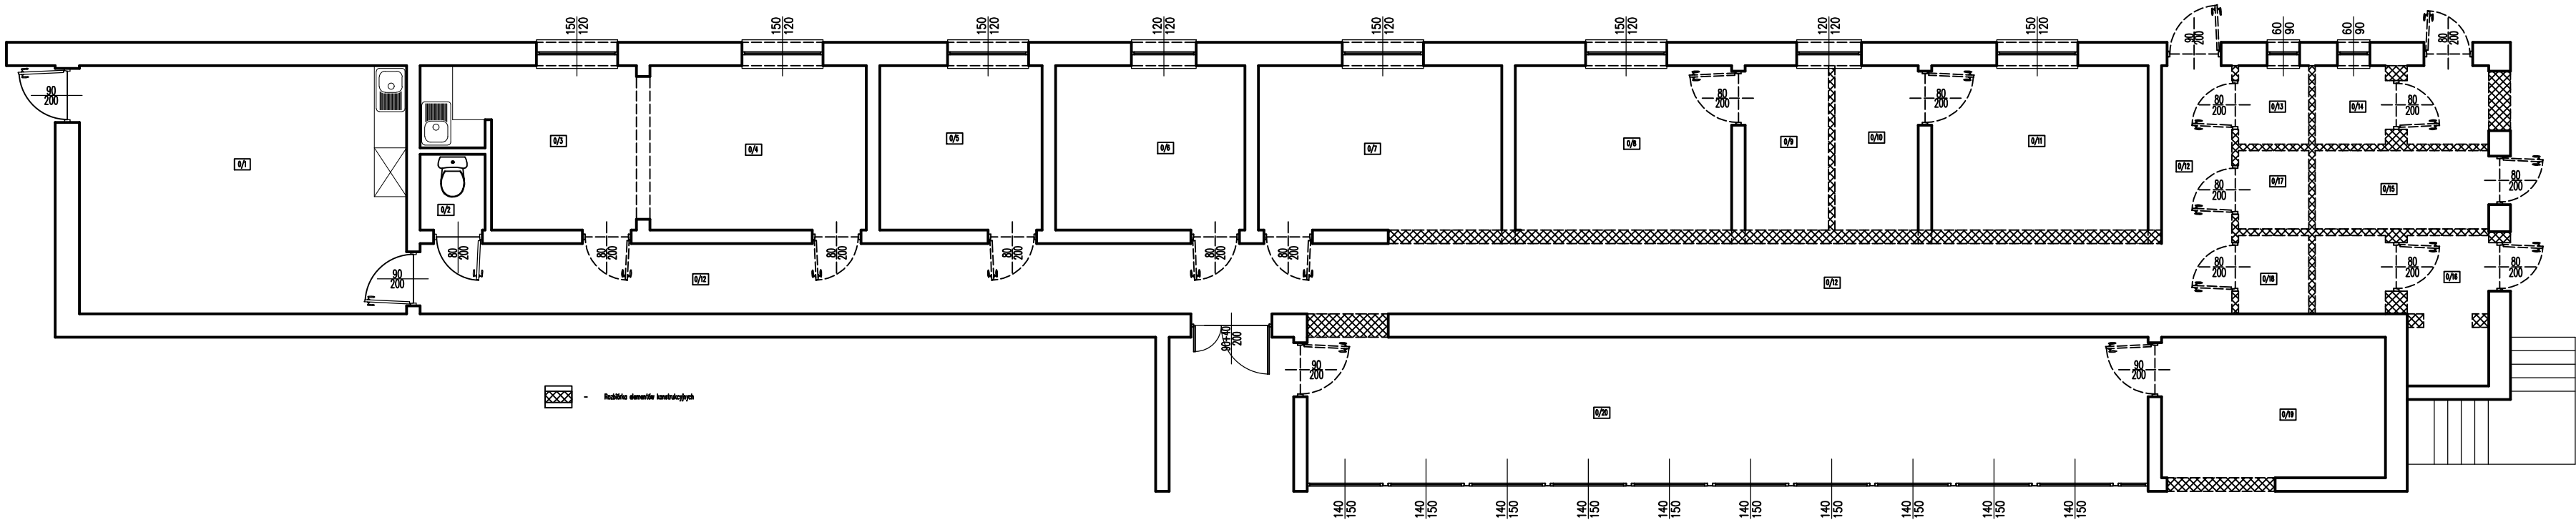

ZESTAWIENIE POMIESZCZEŃ			
Lp.	Nazwa pomieszczenia	Posadzka	m2
0/1	Pom. socjalne	pos. bet.	27.77
0/2	WC	pos. bet.	1.68
0/3	Pomieszczenie trenerów	pos. bet.	10.09
0/4	Biuro	pos. bet.	12.16
0/5	Pokój sędziów	pos. bet.	9.12
0/6	Kotłownia	pos. bet.	10.64
0/7	Magazyn	pos. bet.	13.68
0/8	Szatknia	pos. bet.	12.16
0/9	Łazienka	pos. bet.	4.68
0/10	Łazienka	pos. bet.	4.68
0/11	Szatknia	pos. bet.	12.16
0/12	Korytarz	pos. bet.	47.83
0/13	WC	pos. bet.	1.88
0/14	WC	pos. bet.	4.43
0/15	WC niepełnosprawnego	pos. bet.	4.65
0/16	WC	pos. bet.	6.29
0/17	WC	pos. bet.	1.88
0/18	WC	pos. bet.	1.88
0/19	Magazyn	pos. bet.	10.76
0/20	Korytarz	pos. bet.	41.98
Razem			240.40

Projektował: Nr uprawnień	mgr inż. Grzegorz Skowroński PDK/0250/PWOK/16	Konstrukcyjna	
Czynność:	Imię i Nazwisko	Branża	Podpis
Tytuł rysunku:	RZUT PARTERU - ROZBIÓRKI		
Nazwa inwestycji:	PRZEBUDOWA ELEMENTÓW KONSTRUKCYJNYCH ORAZ PRZEGRÓD ZEWNĘTRZNYCH W BUDYNKU ADMINISTRACYJNO SPORTOWYM WRAZ Z INFRASTRUKTURĄ TECHNICZNĄ.		
Adres inwestycji: dz. nr ewid. gr. 1027/1 obr. 1 Pilzno j. ewid. 180306_4.0001.1027/1 Pilzno			
Inwestor: Gmina Pilzno, ul. Rynek 6, 39-220 Pilzno			
Data: 23 Luty 2026	Skala: 1:100	Nr rysunku: W-2	