


RZUT PARTERU

STAN PROJEKTOWANY
SKALA 1:100

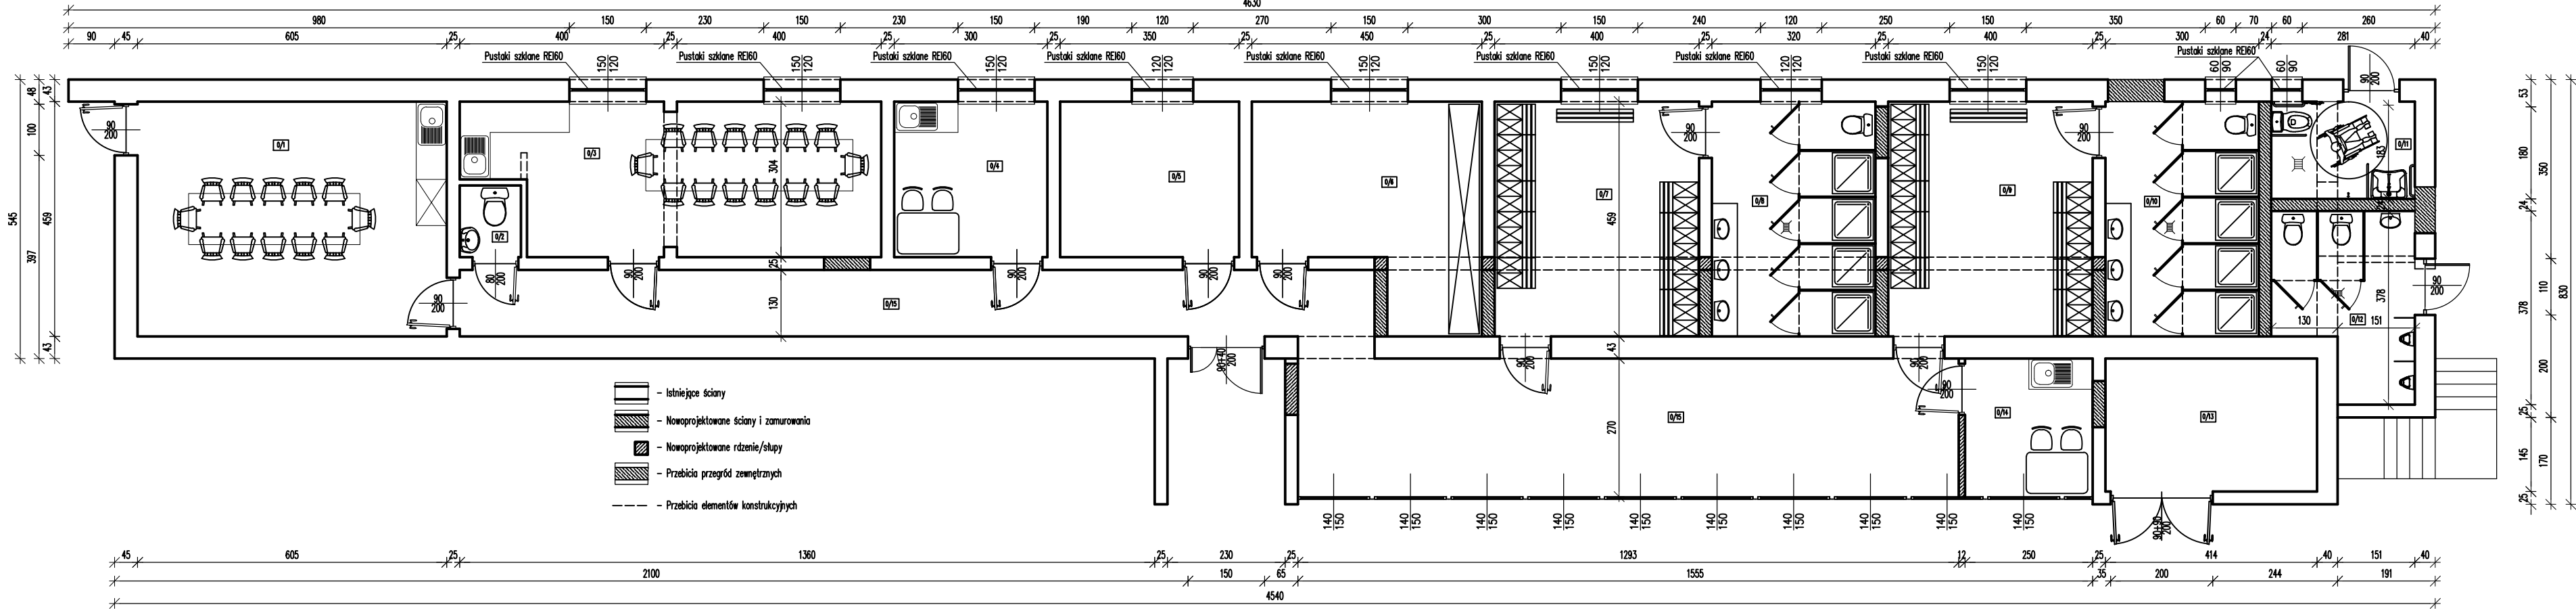

ZESTAWIENIE POMIESZCZEŃ			
Lp.	Nazwa pomieszczenia	Posadzka	m2
0/1	Pom. socjalne	pos. bet.	27.77
0/2	WC	pos. bet.	1.68
0/3	Pomieszczenie trenerów	pos. bet.	22.97
0/4	Pokój sędziów	pos. bet.	9.12
0/5	Kotłownia	pos. bet.	10.64
0/6	Magazyn	pos. bet.	16.55
0/7	Szatnia	pos. bet.	18.36
0/8	Łaźnia	pos. bet.	14.68
0/9	Szatnia	pos. bet.	18.36
0/10	Łaźnia	pos. bet.	13.77
0/11	WC niepełnosprawnego/damska	pos. bet.	5.34
0/12	WC Męskie	pos. bet.	8.89
0/13	Magazyn	pos. bet.	10.76
0/14	Pokój obserwatora	pos. bet.	6.75
0/15	Korytarz	pos. bet.	58.83
Razem			244.47

Projektował: Nr uprawnień	mgr inż. Grzegorz Skowroński PDK/0250/PWOK/16	Konstrukcyjna	
Czynność:	Imię i Nazwisko	Branża	Podpis
Tytuł rysunku:	RZUT PARTERU - STAN PROJEKTOWANY		
Nazwa inwestycji:	PRZEBUDOWA ELEMENTÓW KONSTRUKCYJNYCH ORAZ PRZEGRÓD ZEWNĘTRZNYCH W BUDYNKU ADMINISTRACYJNO SPORTOWYM WRAZ Z INFRASTRUKTURĄ TECHNICZNĄ.		
Adres inwestycji: dz. nr ewid. gr. 1027/1 obr. 1 Pilzno j. ewid. 180306_4.0001.1027/1 Pilzno			
Inwestor: Gmina Pilzno, ul. Rynek 6, 39-220 Pilzno			
Data: 23 Luty 2026	Skala: 1:100		Nr rysunku: W-3