


RZUT PARTERU – ELEMENTY KONSTRUKCYJNE

STAN PROJEKTOWANY  
SKALA 1:100

A

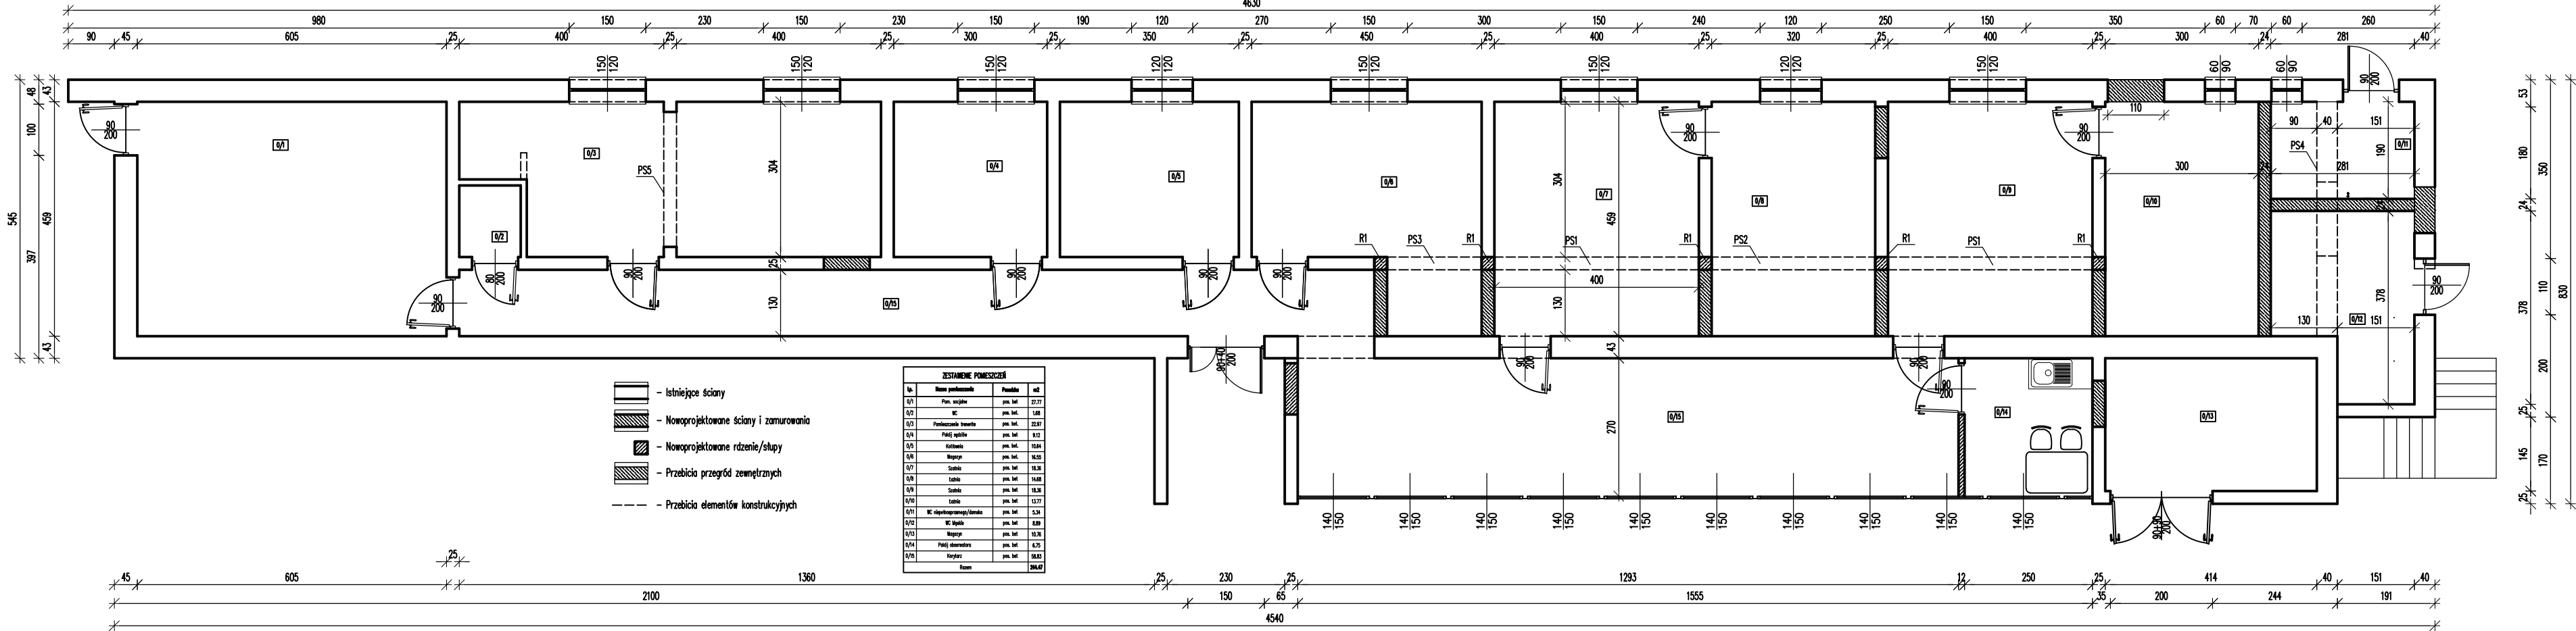

|                              |   |                 |                    |
|------------------------------|---|-----------------|--------------------|
| Projektował:<br>Nr uprawnień | mgr inż. Grzegorz Skowroński<br>PDK/0250/PWOK/16                                                                                               | Konstrukcyjna   |                    |
| Czynność:                    | Imię i Nazwisko   | Branża          | Podpis             |
| Tytuł<br>rysunku:            | RZUT PARTERU - ELEMENTY KONSTRUKCYJNE   |                 |                    |
| Nazwa inwestycji:            | PRZEBUDOWA ELEMENTÓW KONSTRUKCYJNYCH<br>ORAZ PRZEGRÓD ZEWNĘTRZNYCH W BUDYNKU<br>ADMINISTRACYJNO SPORTOWYM WRAZ<br>Z INFRASTRUKTURĄ TECHNICZNĄ. |                 |                    |
| Adres inwestycji:            | dz. nr ewid. gr. 1027/1 obr. 1 Pilzno<br>j. ewid. 180306_4.0001.1027/1 Pilzno                                                                  |                 |                    |
| Inwestor:                    | Gmina Pilzno, ul. Rynek 6, 39-220 Pilzno   |                 |                    |
| Data:                        | 23 Luty 2026   | Skala:<br>1:100 | Nr rysunku:<br>W-8 |