



ELEWACJA POŁUDNIOWA
SKALA 1:100

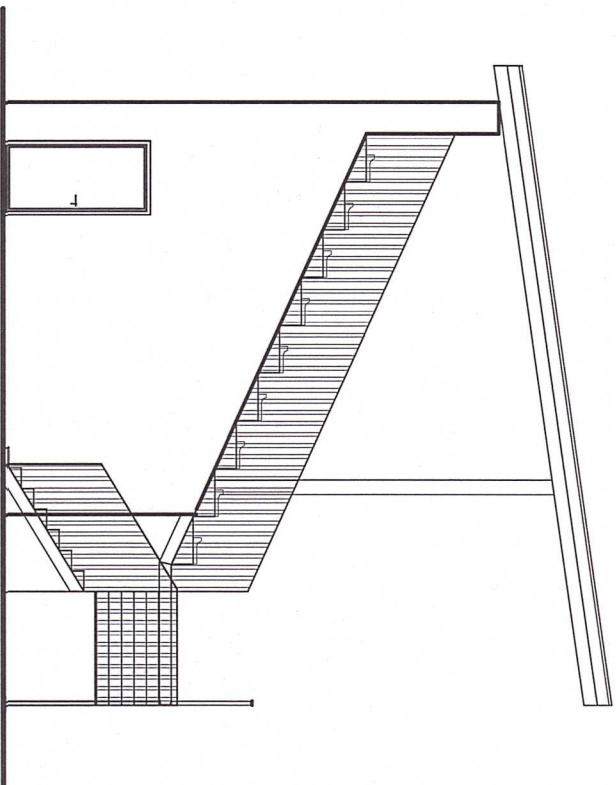

ELEWACJA PÓŁNOCNA
SKALA 1:100

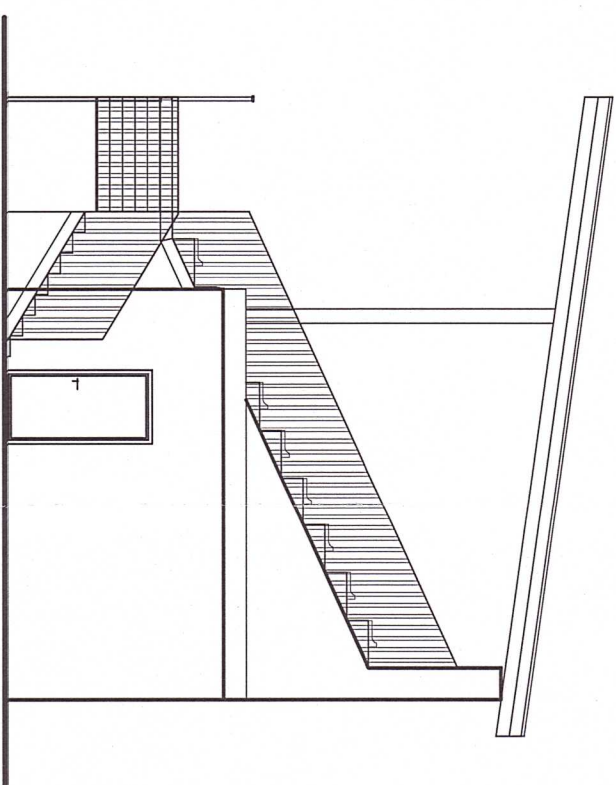

Projektował:	mgr inż. Grzegorz Skowroński	Konstrukcyjna	<i>Skowroński G.</i>
Nr uprawnień	PDK/0250/PWOK/16	Branża	
Czytność:	Imię i Nazwisko	Podpis	
Tytuł rysunku:	ELEWACJA PÓŁNOCNA I POŁUDNIOWA		
Nazwa inwestycji:	PRZEBUDOWA ELEMENTÓW KONSTRUKCYJNYCH ORAZ PRZEGRÓD ZEWNĘTRZNYCH W BUDYNKU ADMINISTRACYJNO SPORTOWYM WRAZ Z INFRASTRUKTURĄ TECHNICZNĄ.		
Adres inwestycji:	dz. nr ewid. gr. 1027/1 odb. 1 Pilzno i. ewid. 180306_4.0001.1027/1 Pilzno		
Inwestor:	Gmina Pilzno, ul. Rynek 6, 39-220 Pilzno		
Data:	23 Luty 2026	Skala:	1:100
		Nr rysunku:	6