
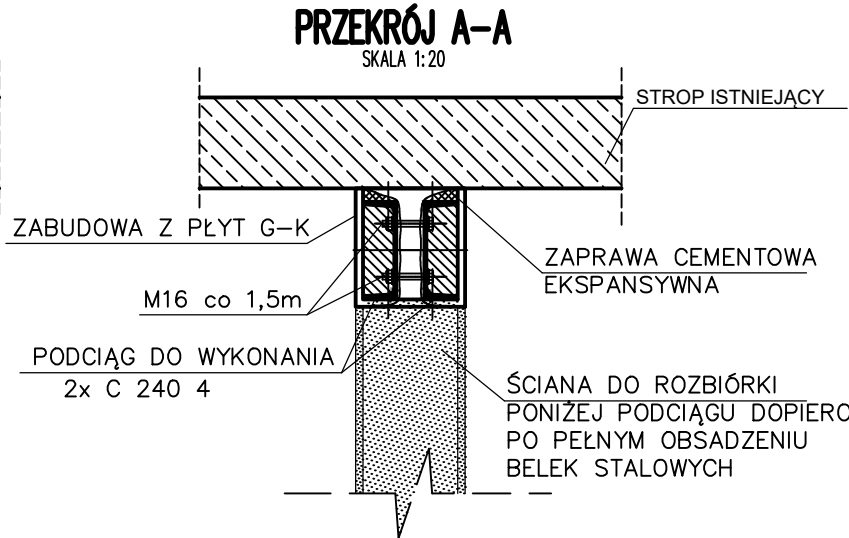
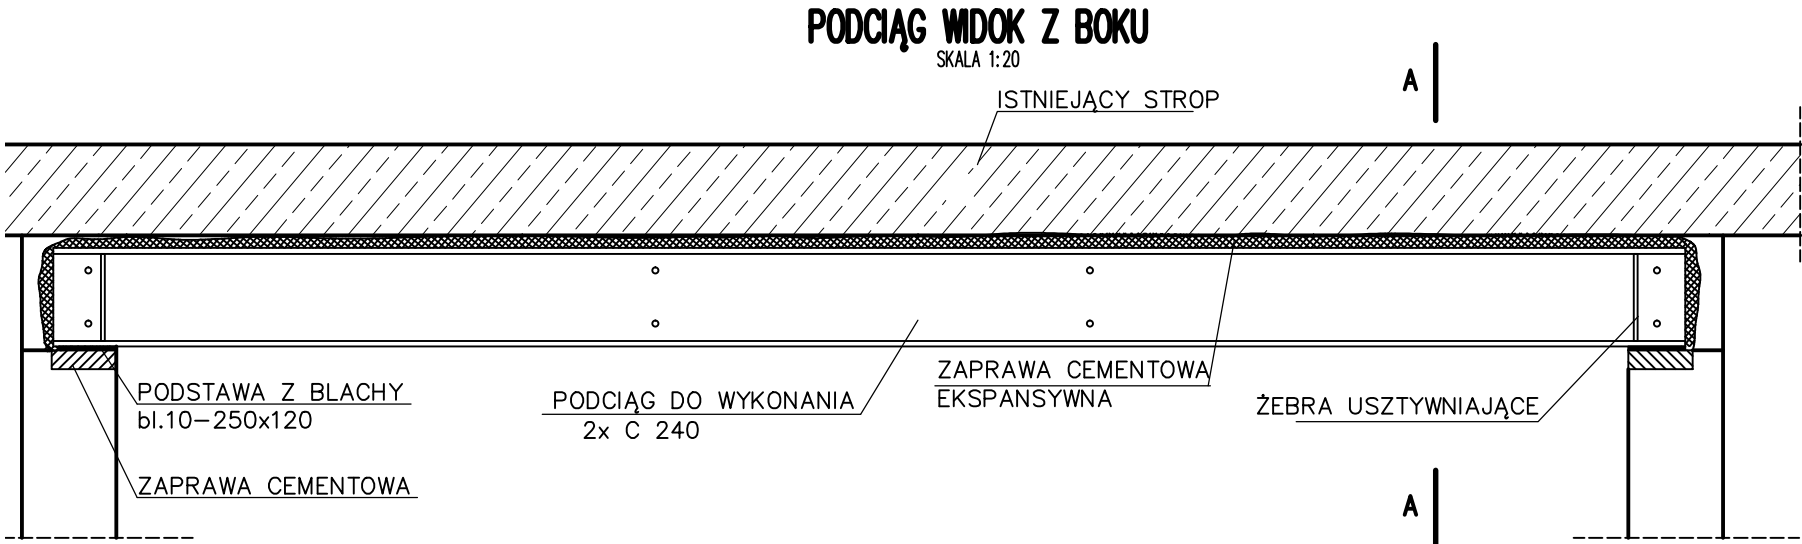



ZESTAWIENIE STALI – PS1						
Poz.	Wyszczególnienie	Długość [mm]	Ilość sztuk	Ciężar		
				kg/m	1 szt. [kg]	Ogółem [kg]
1	C240	4250.00	2.00	33.20	141.10	282.20
2	BL 10x120	250.00	2.00	2.34	2.34	4.68
3	BL 10x75	220.00	4.00	1.29	1.29	5.15
Razem PS1 [kg] :						292.03
Razem PS1 z dodatkiem na spoiny 1,0 % [kg] :						294.95

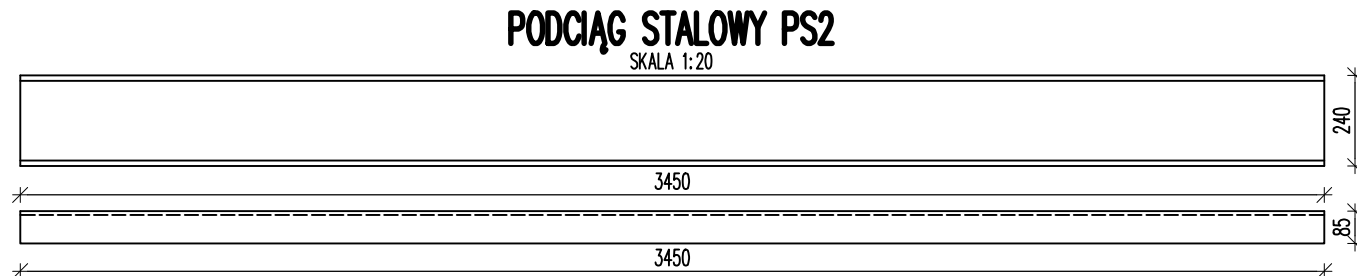


ZESTAWIENIE STALI – PS2						
Poz.	Wyszczególnienie	Długość [mm]	Ilość sztuk	Ciężar		
				kg/m	1 szt. [kg]	Ogółem [kg]
1	C240	3450.00	2.00	33.20	114.54	229.08
2	BL 10x120	250.00	2.00	2.34	2.34	4.68
3	BL 10x75	220.00	4.00	1.29	1.29	5.15
Razem PS2 [kg] :						238.91
Razem PS2 z dodatkiem na spoiny 1,0 % [kg] :						241.30

STAL KONSTRUKCYJNA SŁ3S
ELEKTRODY ER 146


ZABEZPIECZENIE ANTYKOROZYJNE:
– farba epoksydowa do gruntowania – 80 µm
– farba epoksydowa lub poliuretanowa nawierzchniowa – 70 µm
– można stosować inne farby o równorzędnym przeznaczeniu

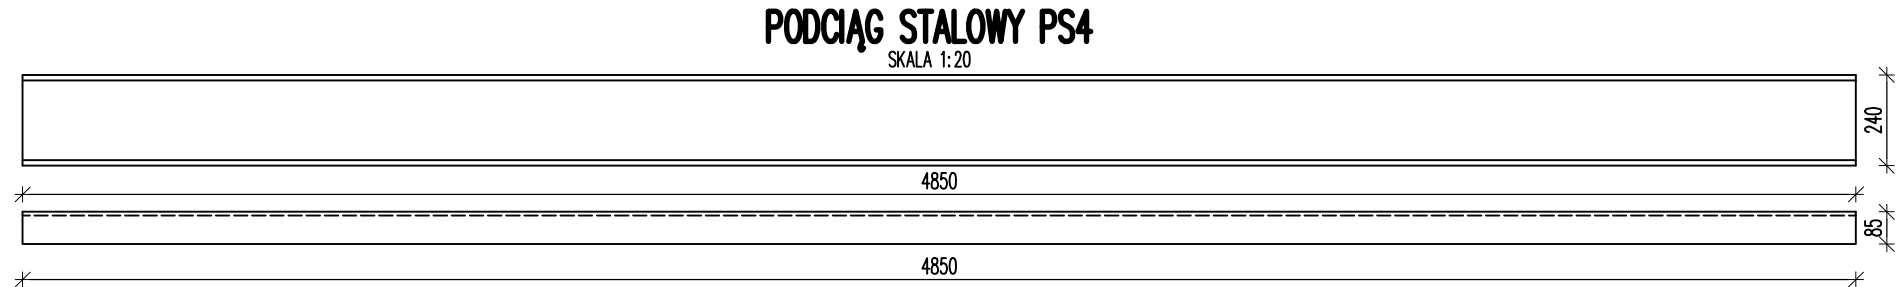

ZESTAWIENIE STALI – PS4						
Poz.	Wyszczególnienie	Długość [mm]	Ilość sztuk	Ciężar		
				kg/m	1 szt. [kg]	Ogółem [kg]
1	C240	4850.00	3.00	33.20	161.02	483.06
2	BL 10x120	400.00	2.00	3.74	3.74	7.49
3	BL 10x75	220.00	6.00	1.29	1.29	7.72
Razem PS4 [kg] :						498.27
Razem PS4 z dodatkiem na spoiny 1,0 % [kg] :						503.25

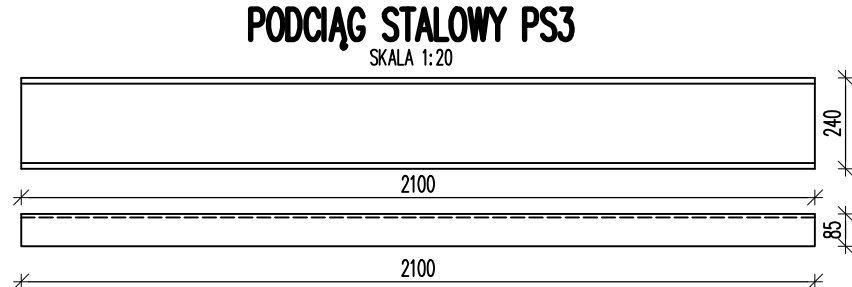

ZESTAWIENIE STALI – PS3						
Poz.	Wyszczególnienie	Długość [mm]	Ilość sztuk	Ciężar		
				kg/m	1 szt. [kg]	Ogółem [kg]
1	C240	2100.00	2.00	33.20	69.72	139.44
2	BL 10x120	250.00	2.00	2.34	2.34	4.68
3	BL 10x75	220.00	4.00	1.29	1.29	5.15
Razem PS3 [kg] :						149.27
Razem PS3 z dodatkiem na spoiny 1,0 % [kg] :						150.76

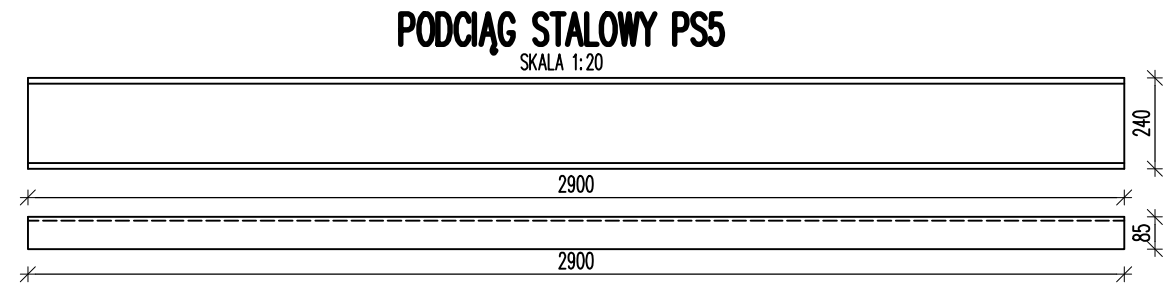

ZESTAWIENIE STALI – PS5						
Poz.	Wyszczególnienie	Długość [mm]	Ilość sztuk	Ciężar		
				kg/m	1 szt. [kg]	Ogółem [kg]
1	C240	2900.00	2.00	33.20	96.28	192.56
2	BL 10x120	250.00	2.00	2.34	2.34	4.68
3	BL 10x75	220.00	4.00	1.29	1.29	5.15
Razem PS3 [kg] :						202.39
Razem PS5 z dodatkiem na spoiny 1,0 % [kg] :						204.41

Projektował: Nr uprawnień	mgr inż. Grzegorz Skowroński PDK/0250/PWOK/16	Konstrukcyjna	
Czynność:	Imię i Nazwisko	Branża	Podpis
Tytuł rysunku: PODCIAGI STALOWE - PS1, PS2, PS3, PS4, PS5			
Nazwa inwestycji: PRZEBUDOWA ELEMENTÓW KONSTRUKCYJNYCH ORAZ PRZEGRÓD ZEWNĘTRZNYCH W BUDYNKU ADMINISTRACYJNO SPORTOWYM WRAZ Z INFRASTRUKTURĄ TECHNICZNĄ.			
Adres inwestycji: dz. nr ewid. gr. 1027/1 obr. 1 Pilzno j. ewid. 180306_4.0001.1027/1 Pilzno			
Inwestor: Gmina Pilzno, ul. Rynek 6, 39-220 Pilzno			
Data: 23 Luty 2026	Skala: 1:20	Nr rysunku: W-13	