



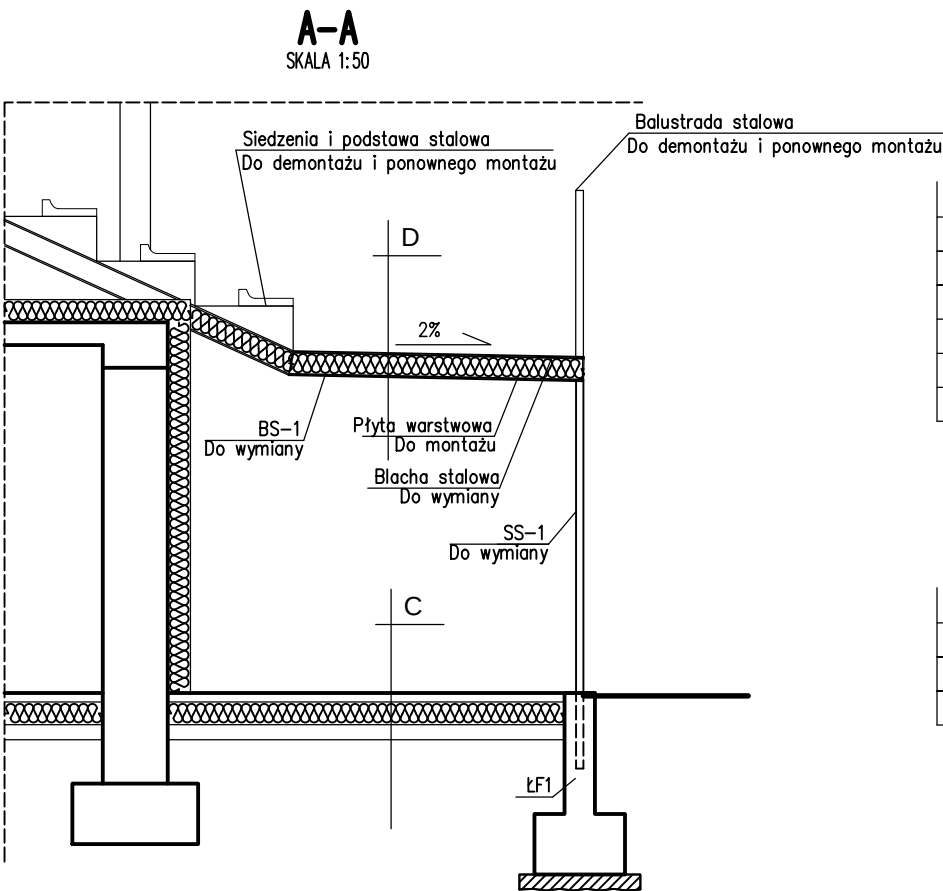

C
Płytki gresowe
Posadzka betonowa zatarta na ostro 8 cm
Styropian EPS100 15 cm
Folia polietylenowa 0,3 cm
Chudy beton C12/15(B15) 10 cm
Pospółka 20 cm


D
Blacha stalowa
Płyta warstwowa – wełna mineralna 16 cm
Dwuteownik I160

BELKA STALOWY BS-1 wyk. – 12 szt.

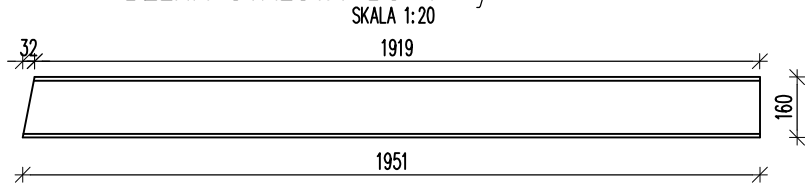

ZESTAWIENIE STALI – BS-1						
Poz.	Wyszczególnienie	Długość [mm]	Ilość sztuk	Ciężar		
				kg/m	1 szt. [kg]	Ogółem [kg]
1	I160	1951.00	12.00	17.90	34.92	419.07
Razem PS3 [kg] :						419.07
Razem BS-1 z dodatkiem na spoiny 1,0 % [kg] :						423.27

SŁUP STALOWY SS-1 wyk. – 12 szt.

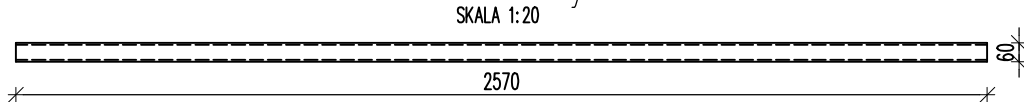

ZESTAWIENIE STALI – SS-1						
Poz.	Wyszczególnienie	Długość [mm]	Ilość sztuk	Ciężar		
				kg/m	1 szt. [kg]	Ogółem [kg]
1	RK 60x60x5	2570.00	12.00	8.30	21.33	255.97
Razem PS3 [kg] :						255.97
Razem PS5 z dodatkiem na spoiny 1,0 % [kg] :						258.53

KONSTRUKCJA SPAWANA NA BUDOWIE STAL KONSTRUKCYJNA St3S ELEKTRODY ER 146

ZABEZPIECZENIE ANTYKOROZYJNE:
– farba epoksydowa do gruntowania – 80 µm
– farba epoksydowa lub poliuretanowa nawierzchniowa – 70 µm
– można stosować inne farby o równorzędnym przeznaczeniu

Projektował: Nr uprawnień	mgr inż. Grzegorz Skowroński PDK/0250/PWOK/16	Konstrukcyjna	
Czynność:	Imię i Nazwisko	Branża	Podpis
Tytuł rysunku:	REMONT CZĘŚCI TRYBUNY		
Nazwa inwestycji:	PRZEBUDOWA ELEMENTÓW KONSTRUKCYJNYCH ORAZ PRZEGRÓD ZEWNĘTRZNYCH W BUDYNKU ADMINISTRACYJNO SPORTOWYM WRAZ Z INFRASTRUKTURĄ TECHNICZNĄ.		
Adres inwestycji: dz. nr ewid. gr. 1027/1 obr. 1 Pilzno j. ewid. 180306_4.0001.1027/1 Pilzno			
Inwestor: Gmina Pilzno, ul. Rynek 6, 39-220 Pilzno			
Data: 23 Luty 2026	Skala: 1:20	Nr rysunku:	W-14