


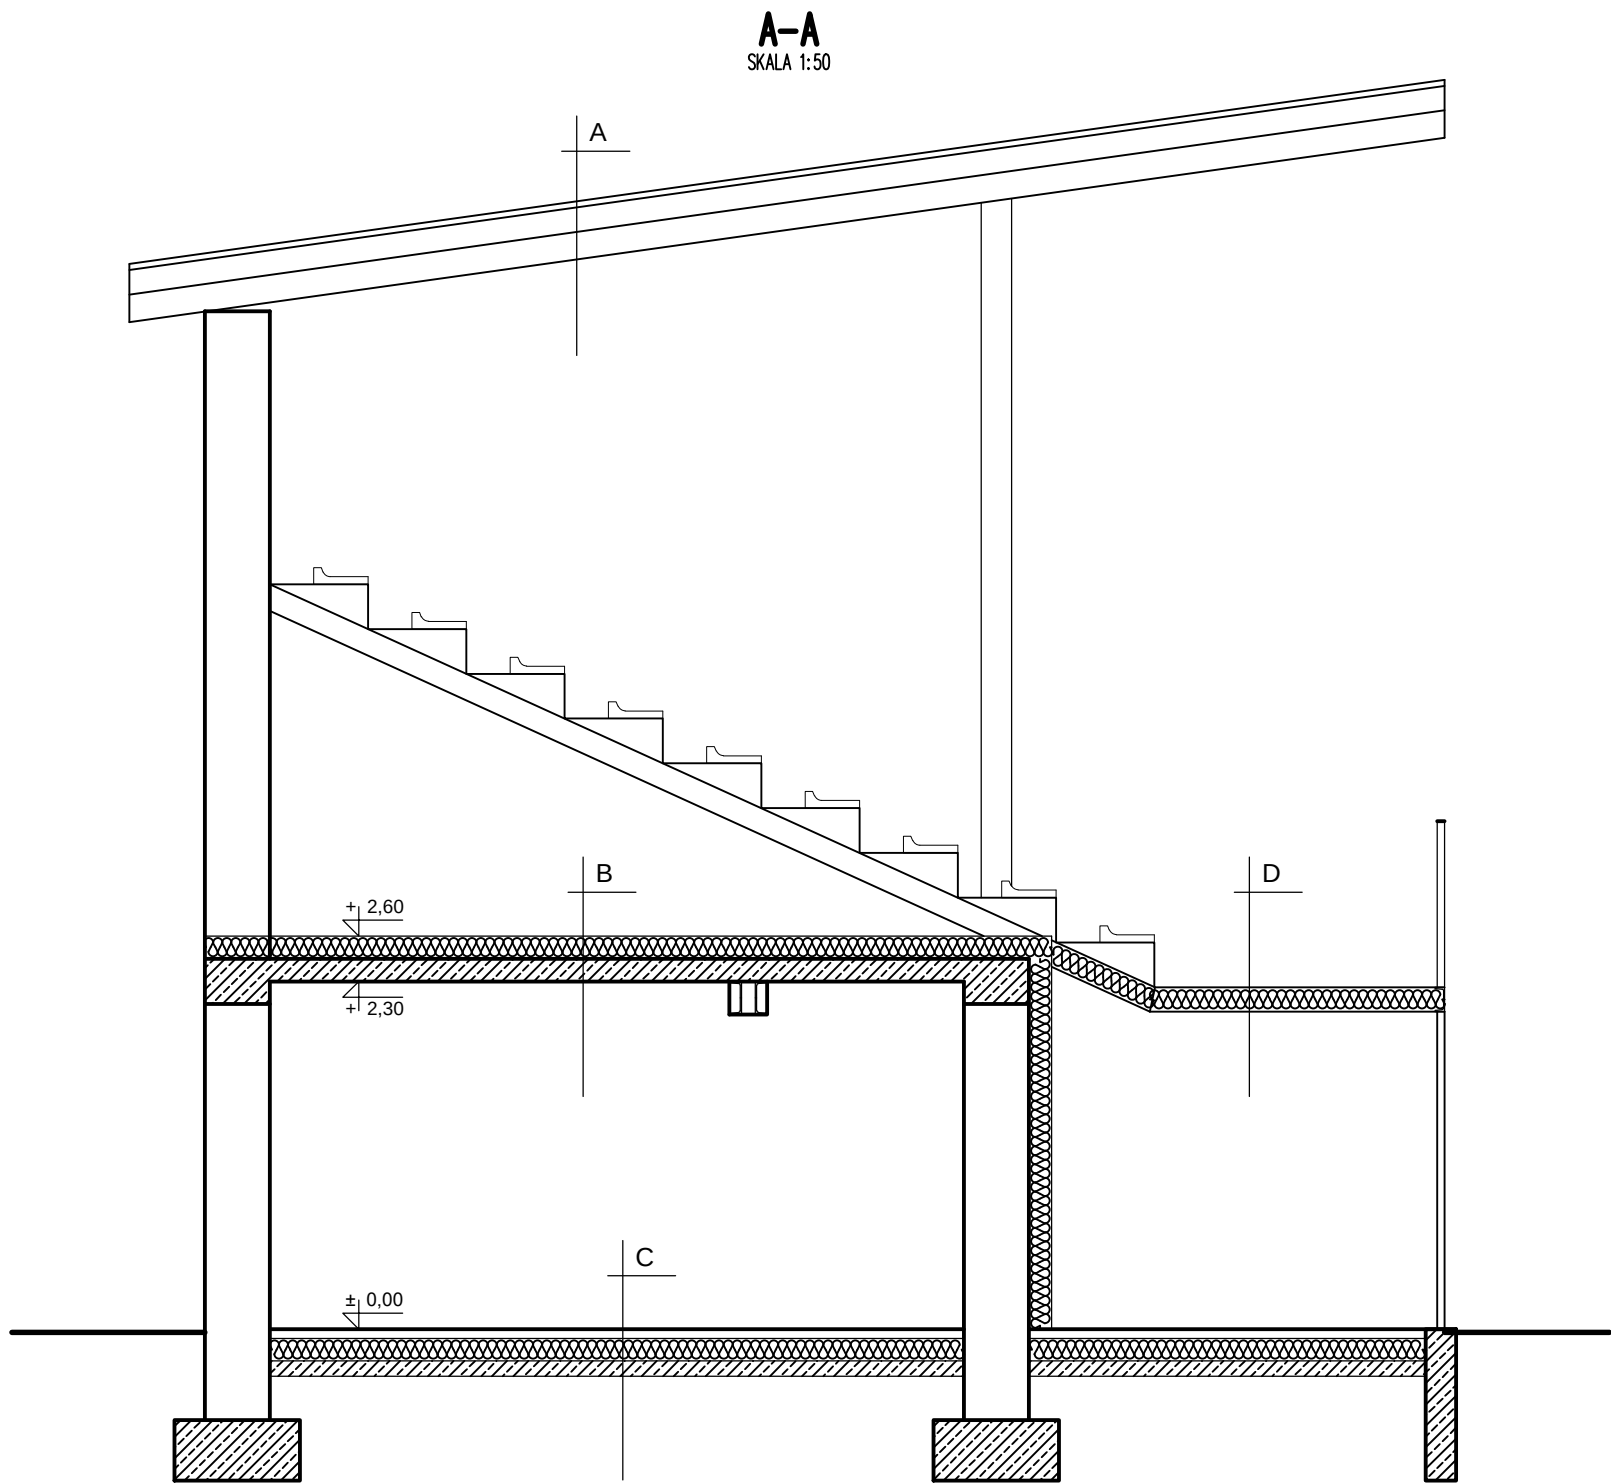

A
Blacha trapezowa
Konstrukcja stalowa dachu

B
Styropian EPS100 15 cm
Płyta żelbetowa 15cm
Tynk cementowo wapienny 1,5cm

C
Płytki gresowe
Posadzka betonowa zatarta na ostro 8 cm
Styropian EPS100 15 cm
Folia polietylenowa 0,3 cm
Chudy beton C12/15(B15) 10 cm
Pospółka 20 cm

D
Blacha stalowa
Płyta warstwowa – wełna mineralna 16 cm
Dwuteownik I160

Projektował: Nr uprawnień	mgr inż. Grzegorz Skowroński PDK/0250/PWOK/16	Konstrukcyjna	
Czynność:	Imię i Nazwisko	Branża	Podpis
Tytuł rysunku:	PRZEKRÓJ A-A		
Nazwa inwestycji:	PRZEBUDOWA ELEMENTÓW KONSTRUKCYJNYCH ORAZ PRZEGRÓD ZEWNĘTRZNYCH W BUDYNKU ADMINISTRACYJNO SPORTOWYM WRAZ Z INFRASTRUKTURĄ TECHNICZNĄ.		
Adres inwestycji: dz. nr ewid. gr. 1027/1 obr. 1 Pilzno j. ewid. 180306_4.0001.1027/1 Pilzno			
Inwestor: Gmina Pilzno, ul. Rynek 6, 39-220 Pilzno			
Data: 23 Luty 2026	Skala: 1:50	Nr rysunku: W-4	