



ELEWACJA POŁUDNIOWA
SKALA 1:100

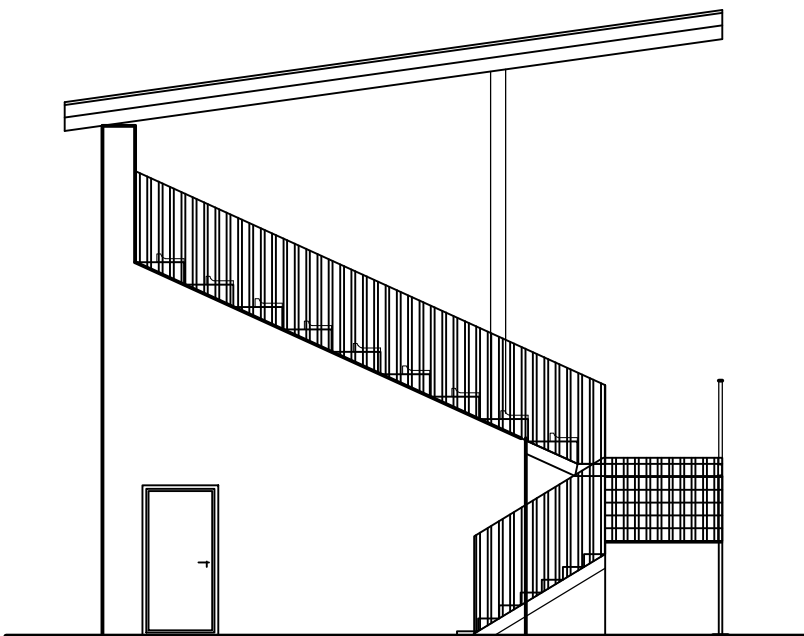

ELEWACJA PÓŁNOCNA
SKALA 1:100

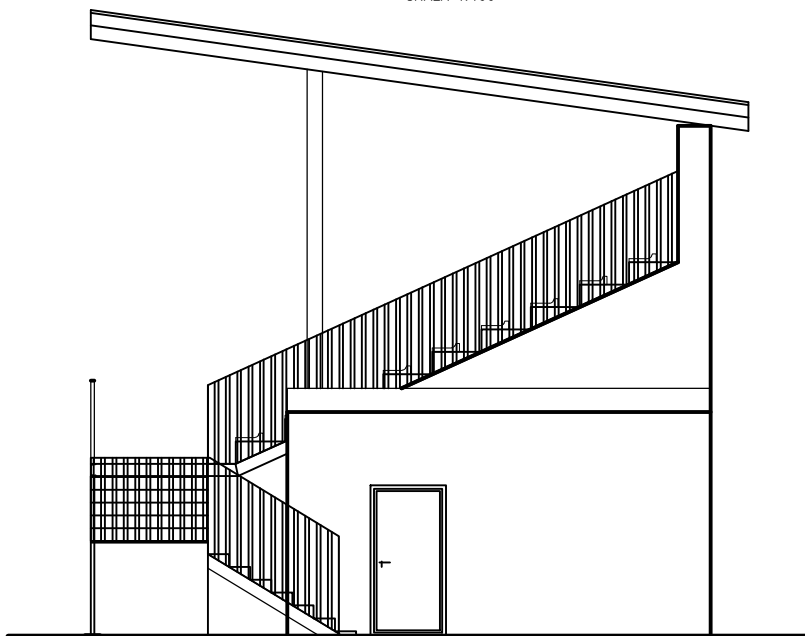

Projektował: Nr uprawnień	mgr inż. Grzegorz Skowroński PDK/0250/PWOK/16	Konstrukcyjna	
Czynność:	Imię i Nazwisko	Branża	Podpis
Tytuł rysunku:	ELEWACJA PÓŁNOCNA I POŁUDNIOWA		
Nazwa inwestycji:	PRZEBUDOWA ELEMENTÓW KONSTRUKCYJNYCH ORAZ PRZEGRÓD ZEWNĘTRZNYCH W BUDYNKU ADMINISTRACYJNO SPORTOWYM WRAZ Z INFRASTRUKTURĄ TECHNICZNĄ.		
Adres inwestycji: dz. nr ewid. gr. 1027/1 obr. 1 Pilzno j. ewid. 180306_4.0001.1027/1 Pilzno			
Inwestor: Gmina Pilzno, ul. Rynek 6, 39-220 Pilzno			
Data: 23 Luty 2026	Skala: 1:100		Nr rysunku: W-5