

# MIEJSCOWY PLAN ZAGOSPODAROWANIA PRZESTRZENNEGO GMINY PILZNO DLA CZĘŚCI MIEJSCOWOŚCI LIPINY - ETAP I

## RYSunEK PLANU

SKALA 1:2000



Załącznik nr 1 do uchwały nr ...  
Rady Miejskiej w Pilźnie  
z dnia ...


### Ustalenia planu:

- granica obszaru objętego planem
- linie rozgraniczające tereny o różnym przeznaczeniu lub różnych zasadach zagospodarowania
- 1.PG tereny eksploatacji złóż naturalnych
- 1.ZR tereny zieleni nieurządzonej
- pas technologiczny od linii elektroenergetycznych SN oraz WN

### Elementy informacyjne lub wynikające z przepisów odrębnych:

- LIPINY granice udokumentowanych złóż surowców naturalnych
- obszary, na których prawdopodobieństwo wystąpienia powodzi powodzi jest niskie i wynosi 0,2%
- obszary, na których prawdopodobieństwo wystąpienia powodzi jest średnie i wynosi 1%
- obszary, na których prawdopodobieństwo wystąpienia powodzi jest wysokie i wynosi 10%
- Jastrzębsko - Żdżarski Obszar Chronionego Krajobrazu (cały obszar objęty planem)
- strefa ochrony pośredniej ujęcia wody powierzchniowej rz. Wisłoki w km. 58+180 w msc. Dębica (cały obszar objęty planem)
- linia elektroenergetyczna wraz z pasem technologicznym

### Wyrus ze Studium Uwarunkowań i Kierunków Zagospodarowania Przestrzennego Gminy Pilzno w skali 1:25000

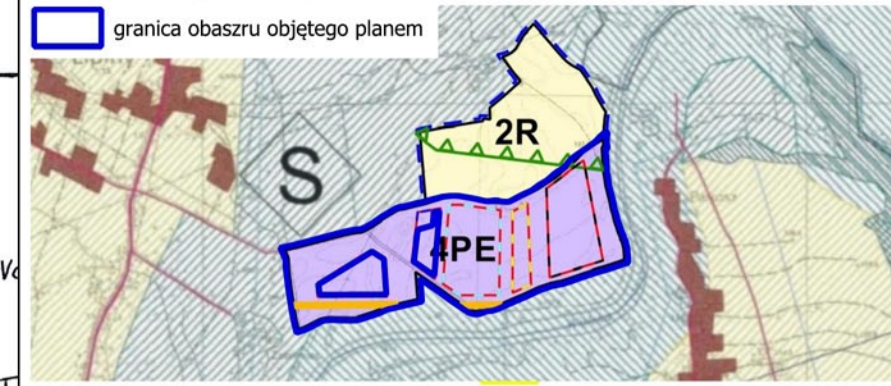

### USTALENIA ZMIANY STUDIUM NR XXXIV/272/2021:

- granica obszaru objętego zmianą
- 4PE teren eksploatacji złóż naturalnych
- 2R teren rolniczy
- granica korytarza ekologicznego
- przebieg gazociągów przesyłowych
- strefa ochrony pośredniej ujęcia wody powierzchniowej rz. Wisłoki w km. 58+180 w msc. Dębica (cały obszar zmiany Studium)
- "LIPINY"
- "LIPINY BARBARA"
- "LIPINY - POLE I"
- "LIPINY - POLE II"
- "LIPINY - POLE III"

Podkład mapowy w granicy obszaru objętego zmianą planu został przygotowany z wykorzystaniem urzędowej kopii mapy zasadniczej, przekazanej przez Powiatowy Ośrodek Dokumentacji Geodezyjnej i Kartograficznej w Dębicy

