


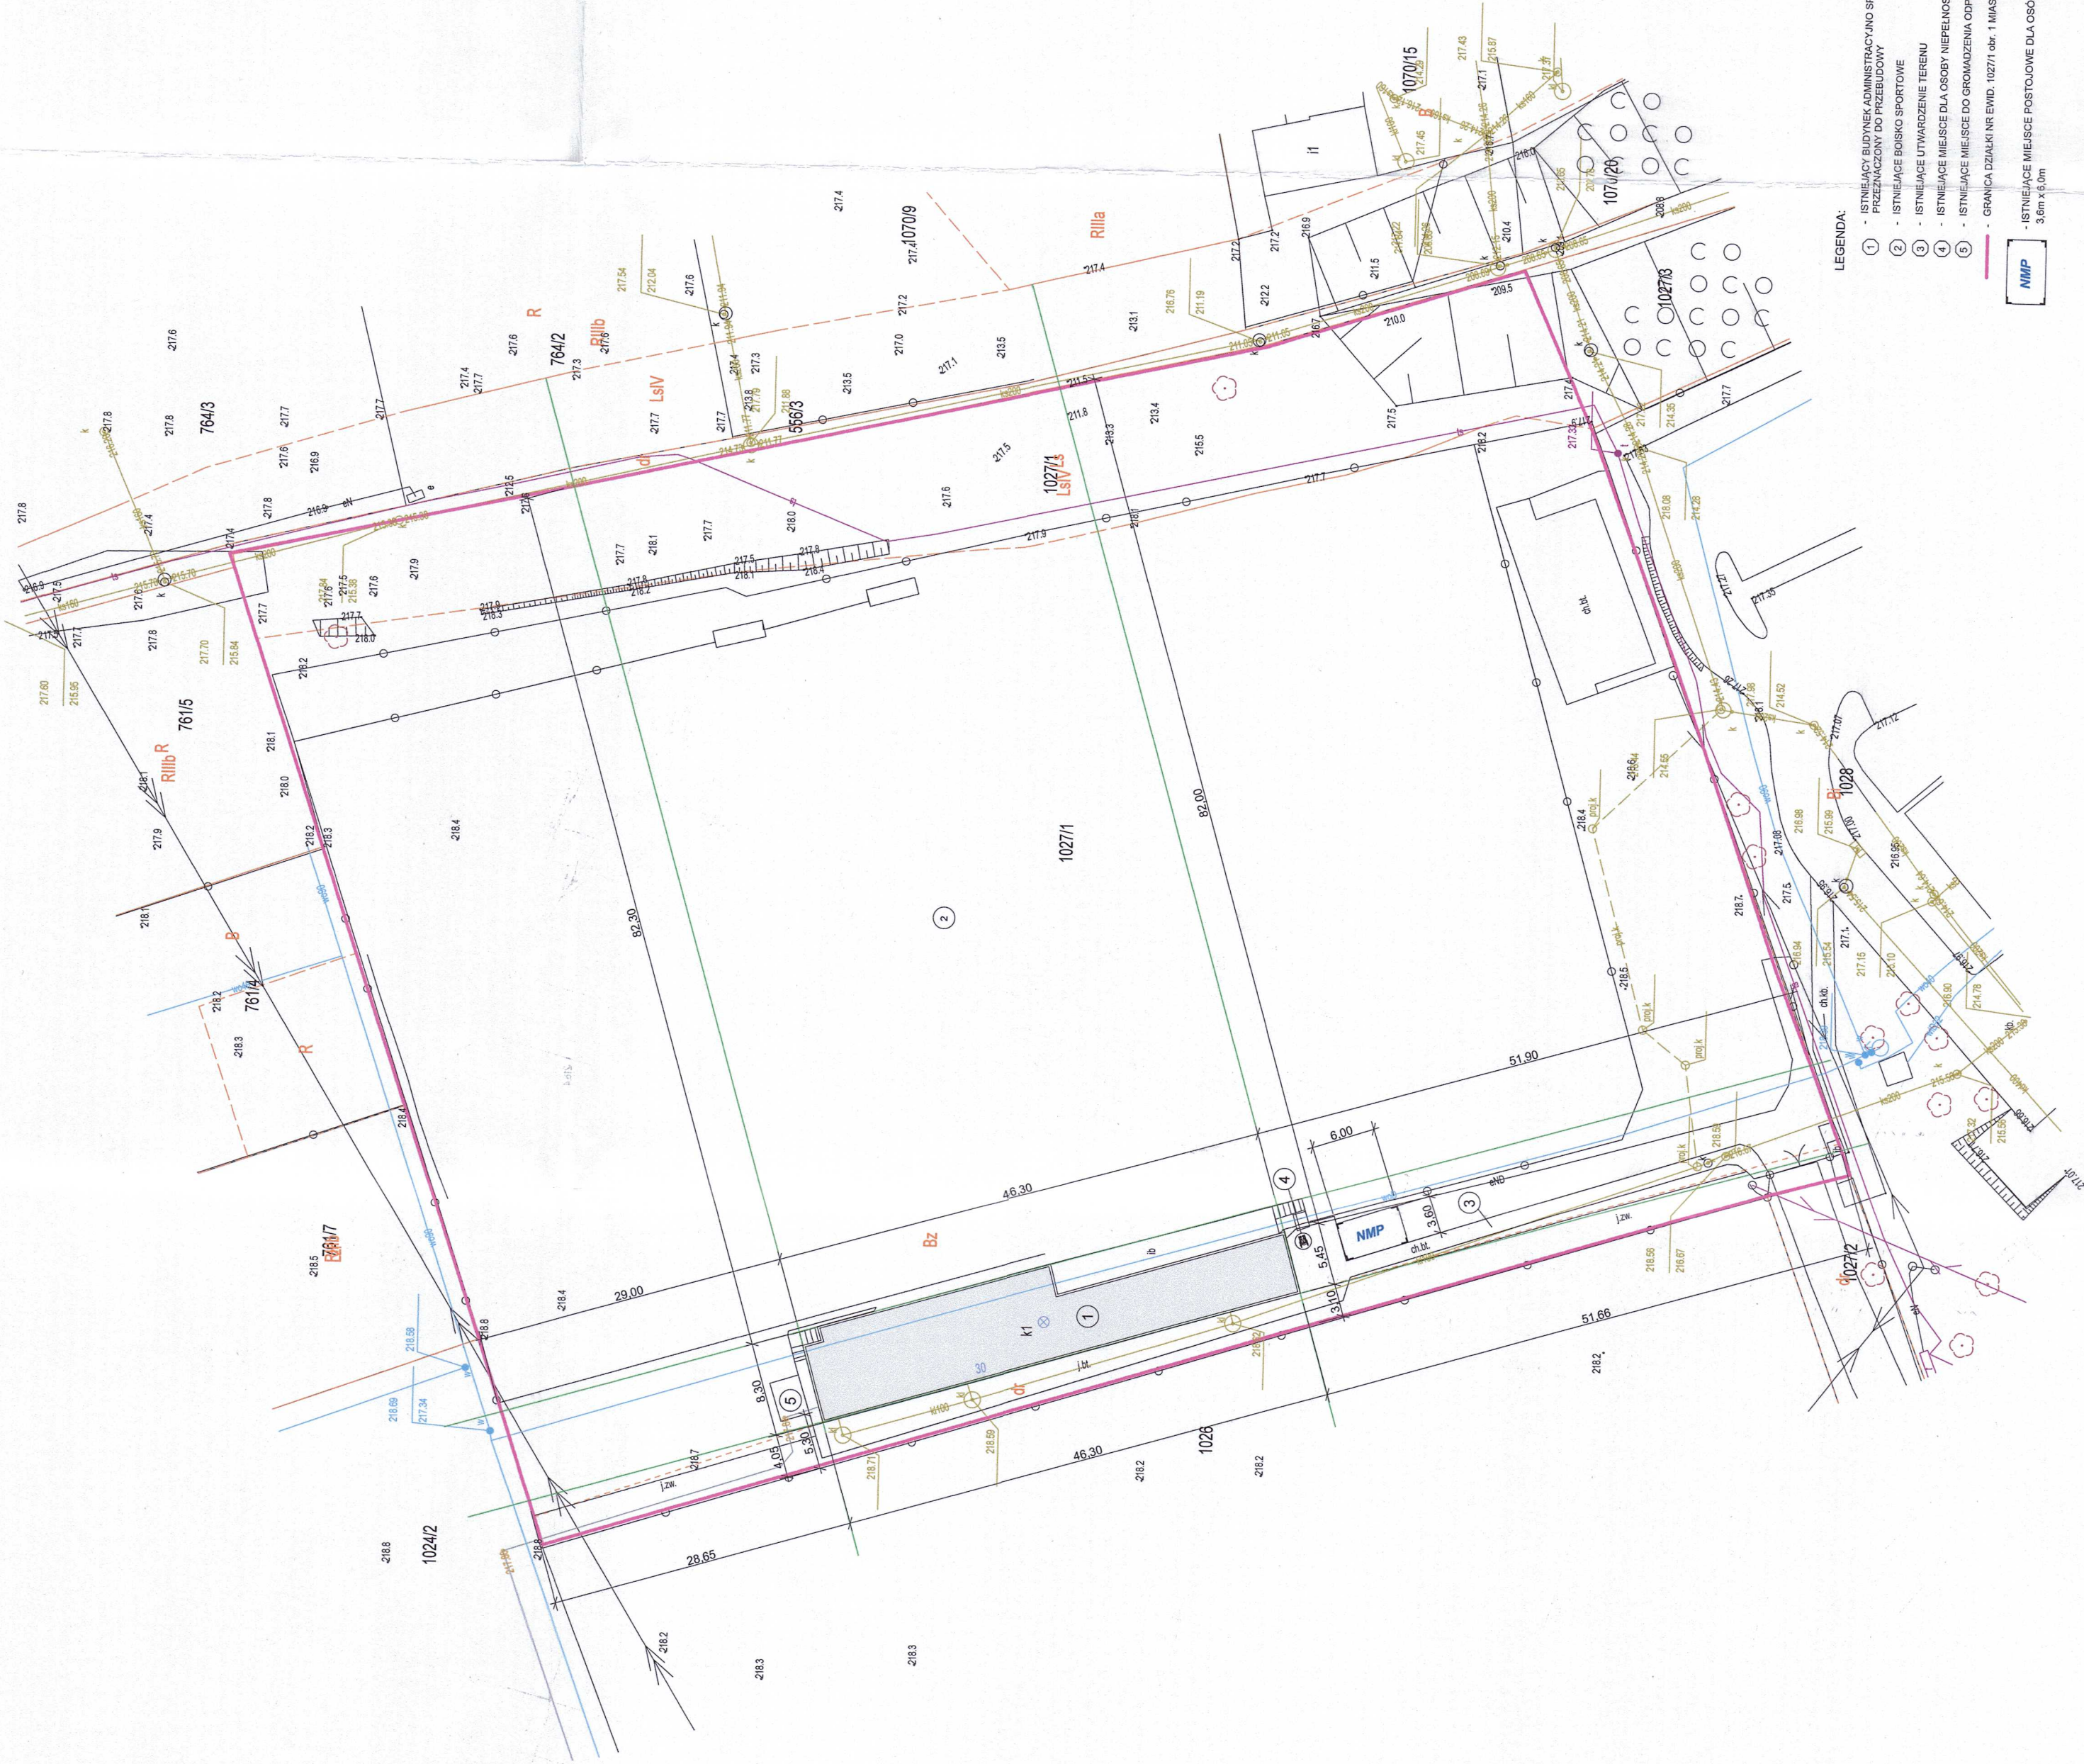

Projektował:	mgr inż. Grzegorz Skowrański	Konstrukcyjna	Podpis
Nr uprawnień	PDK10250/PWOK/16	Bransza	
Czynność:	Inicjator		
Tytuł			
Opis:			
Nazwa inwestycji:	PLAN SYTUACYJNY		
	PRZEBUDOWA ELEMENTÓW KONSTRUKCYJNYCH ORAZ PRZEGRÓD ZEWNĘTRZNYCH W BUDYNKU ADMINISTRACYJNO SPORTOWYM WRAZ Z INFRASTRUKTURĄ TECHNICZNĄ.		
Adres inwestycji:	dz. nr ewid. gr. 1027/1 obr. 1 Pilzno		
	j. ewid. 180306_4.0001.1027/1 Pilzno		
Inwestor:	Gmina Pilzno, ul. Rynek 6, 39-220 Pilzno		